


# 大本堂内

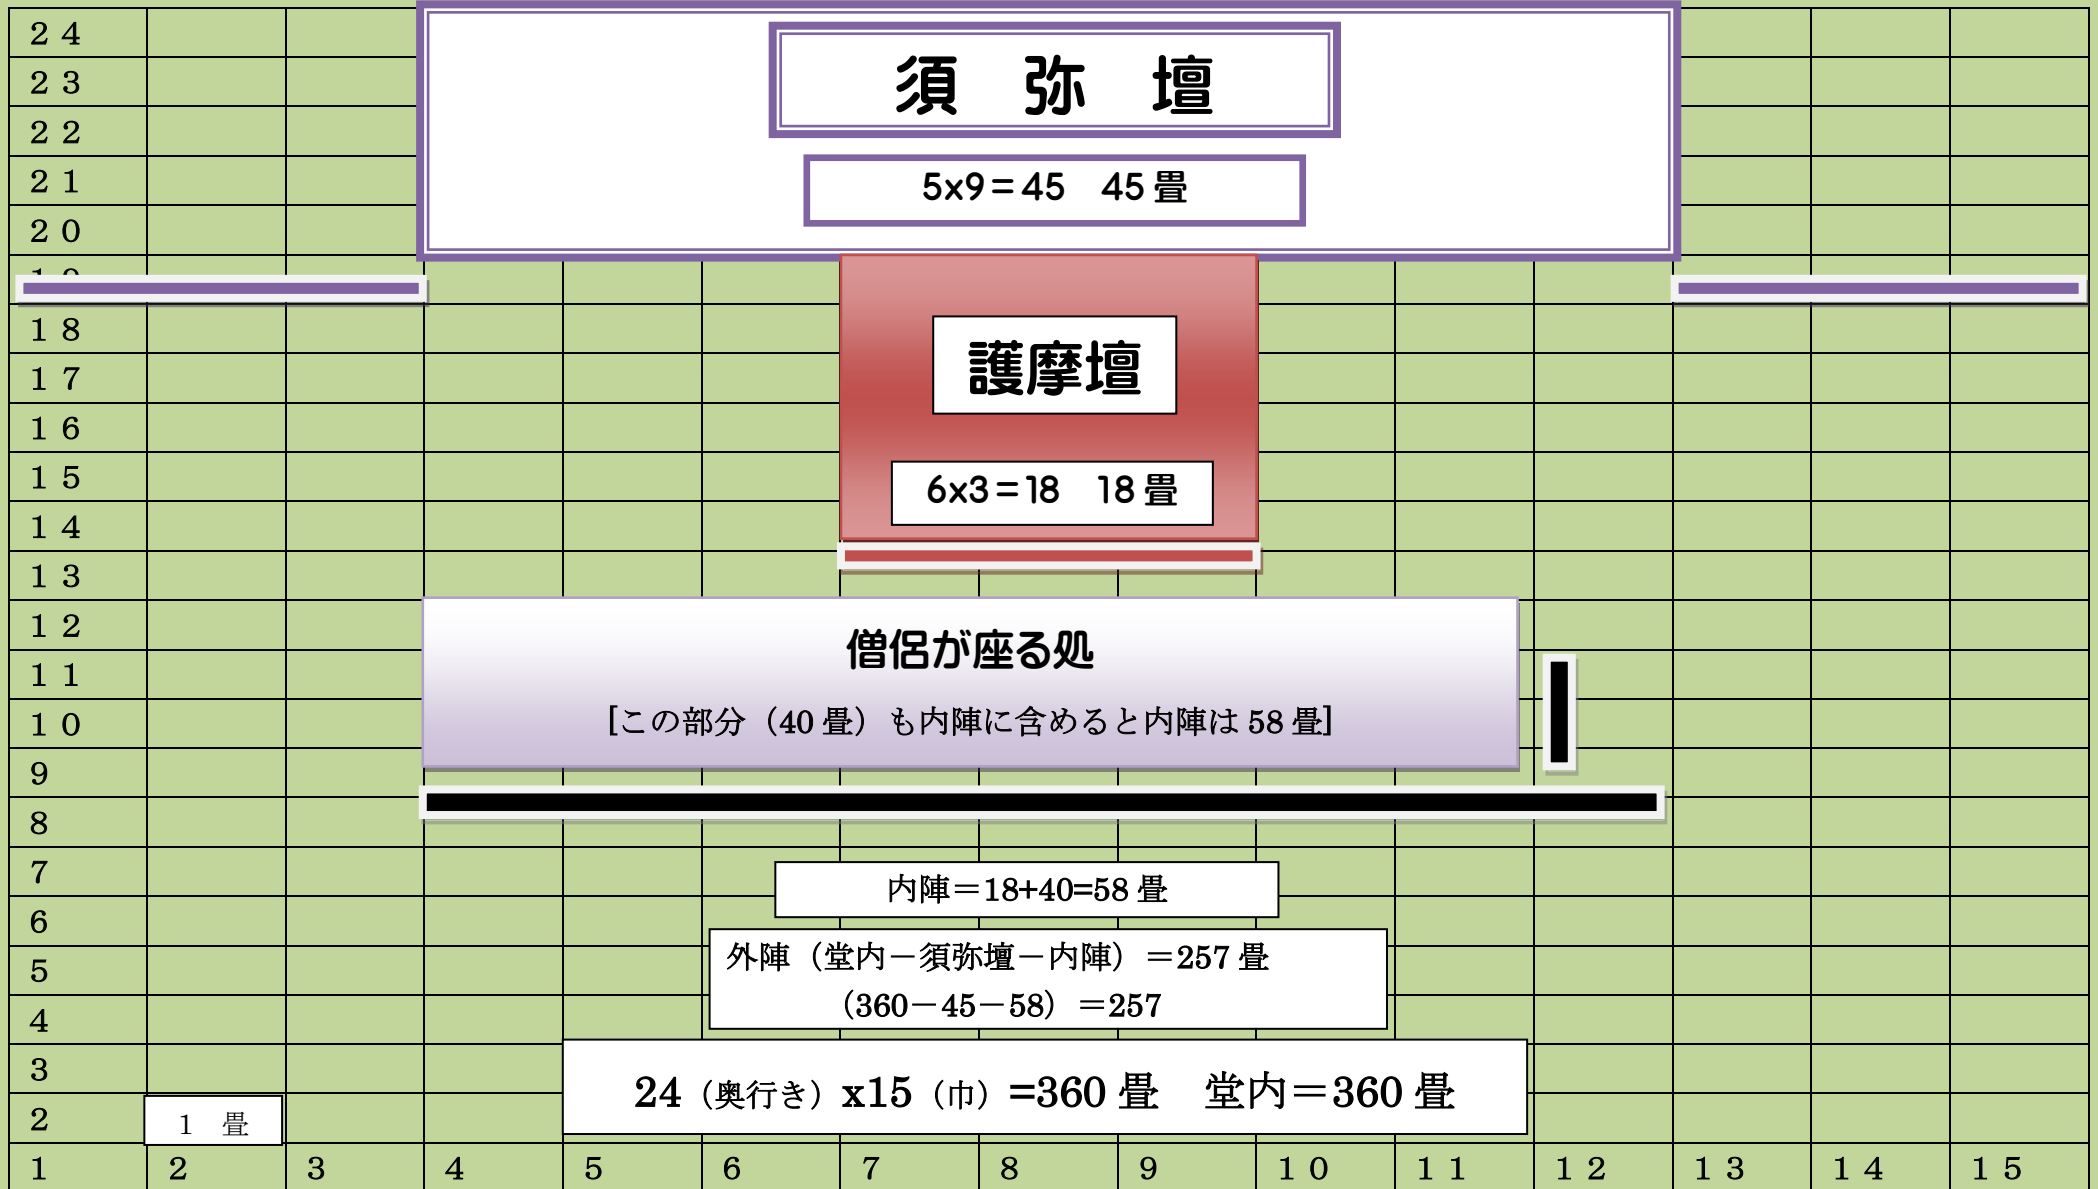

成田山大本堂の堂内は 360 畳の広さがあります。内陣 (須弥壇+護摩壇等) は 108 畳 外陣は 257 畳です。